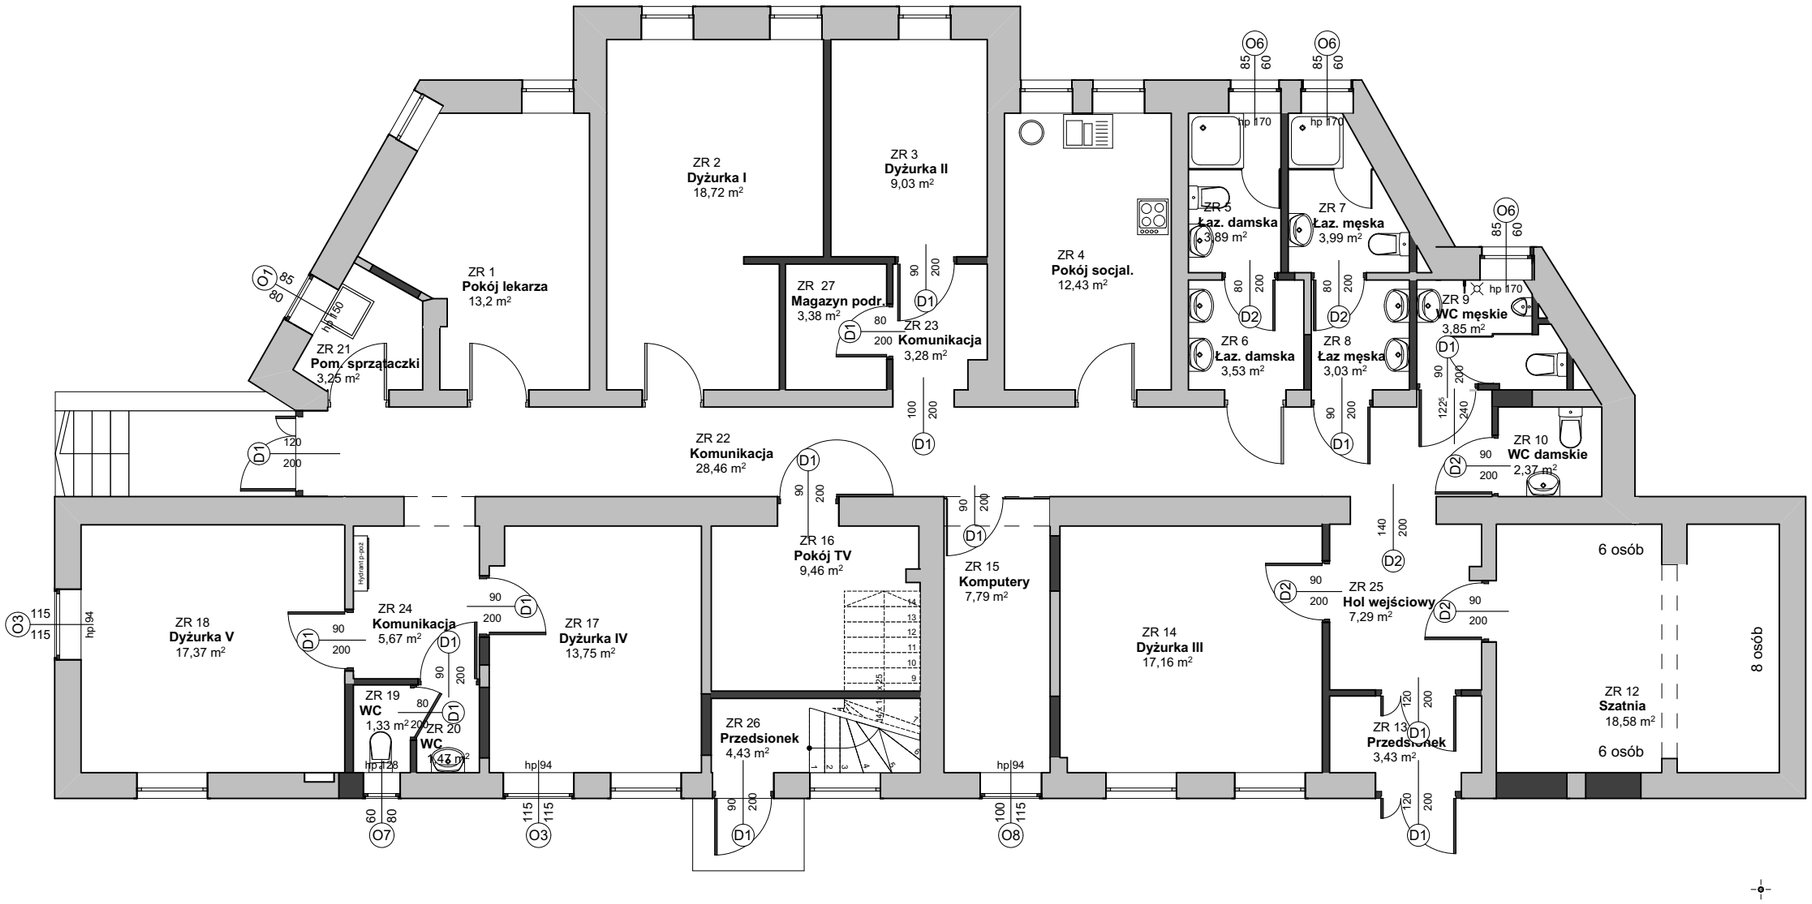
ZR 1
Pokój lekarza
13,2 m²
ZR 2
Dyżurka I
18,72 m²
ZR 3
Dyżurka II
9,03 m²
ZR 4
Pokój socjal.
12,43 m²
ZR 5
Łaz. damska
3,89 m²
ZR 6
Łaz. damska
3,53 m²
ZR 7
Łaz. męska
3,99 m²
ZR 8
Łaz męska
3,03 m²
ZR 9
WC męskie
3,85 m²
ZR 10
WC damskie
2,37 m²
ZR 21
Pom. sprzątaczki
3,25 m²
ZR 27
Magazyn podr.
3,38 m²
ZR 23
Komunikacja
3,28 m²
ZR 22
Komunikacja
28,46 m²
ZR 16
Pokój TV
9,46 m²
ZR 15
Komputery
7,79 m²
ZR 14
Dyżurka III
17,16 m²
ZR 25
Hol wejściowy
7,29 m²
ZR 13
Przedsionek
3,43 m²
ZR 12
Szatnia
18,58 m²
6 osób
6 osób
8 osób
ZR 18
Dyżurka V
17,37 m²
ZR 24
Komunikacja
5,67 m²
ZR 17
Dyżurka IV
13,75 m²
ZR 19
WC
1,33 m²
ZR 20
WC
1,47 m²
ZR 26
Przedsionek
4,43 m²
Hydrant p.poż.
hp ll70
hp 94
hp 28